



Hæð 1
1: 100




6 3D View 2

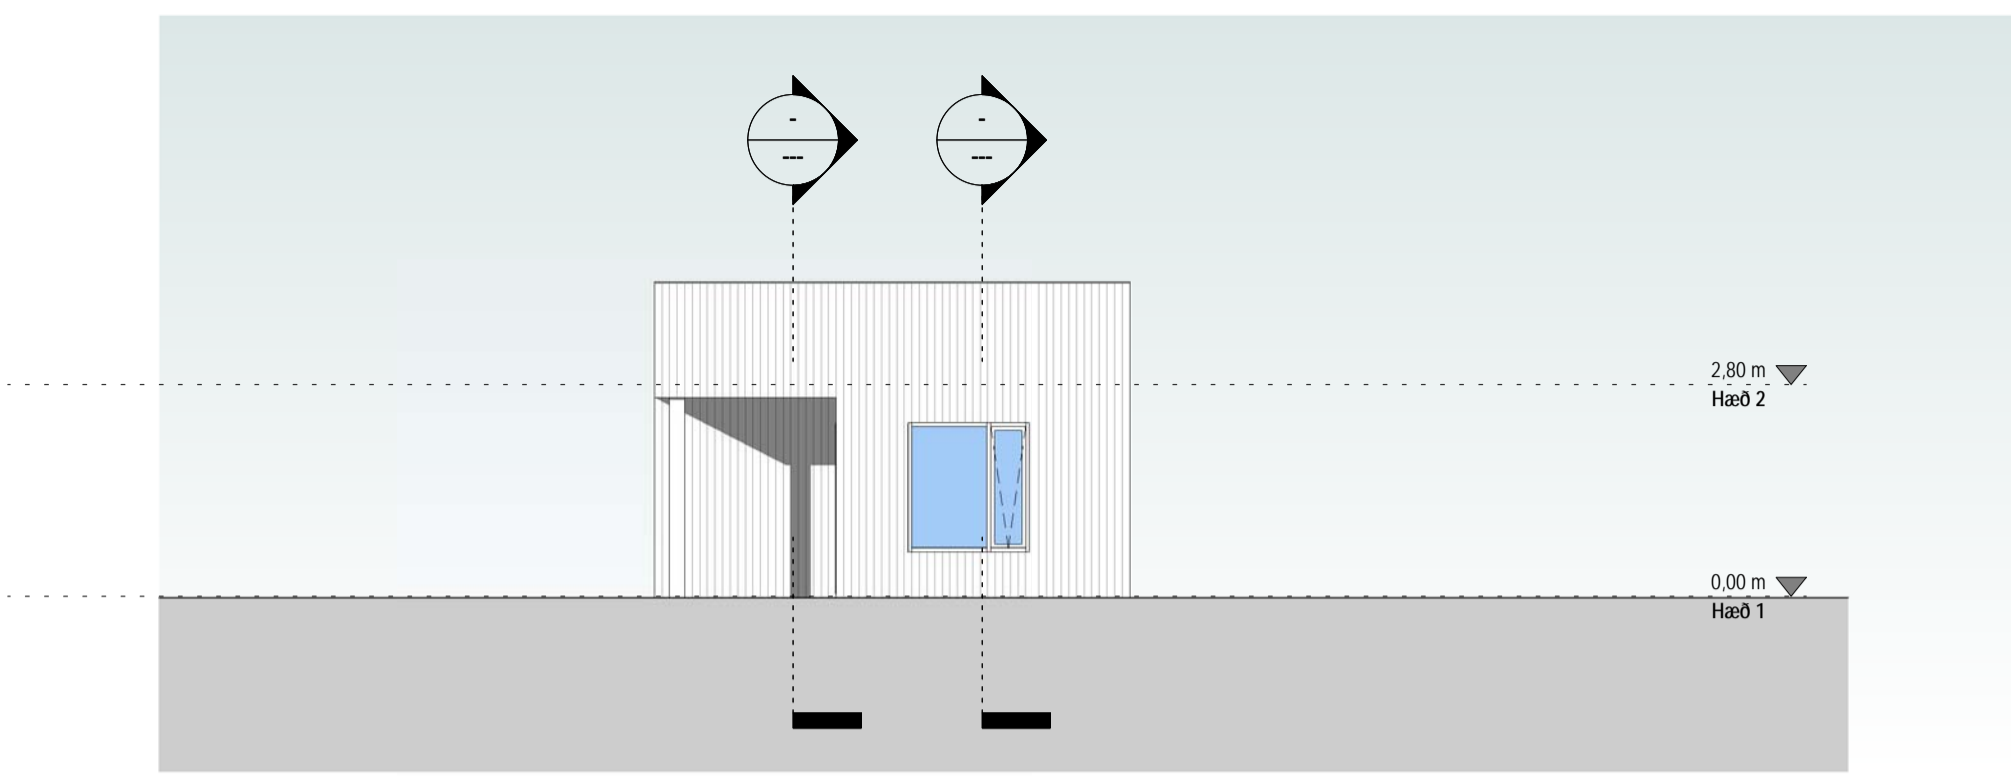


Austur
1: 100

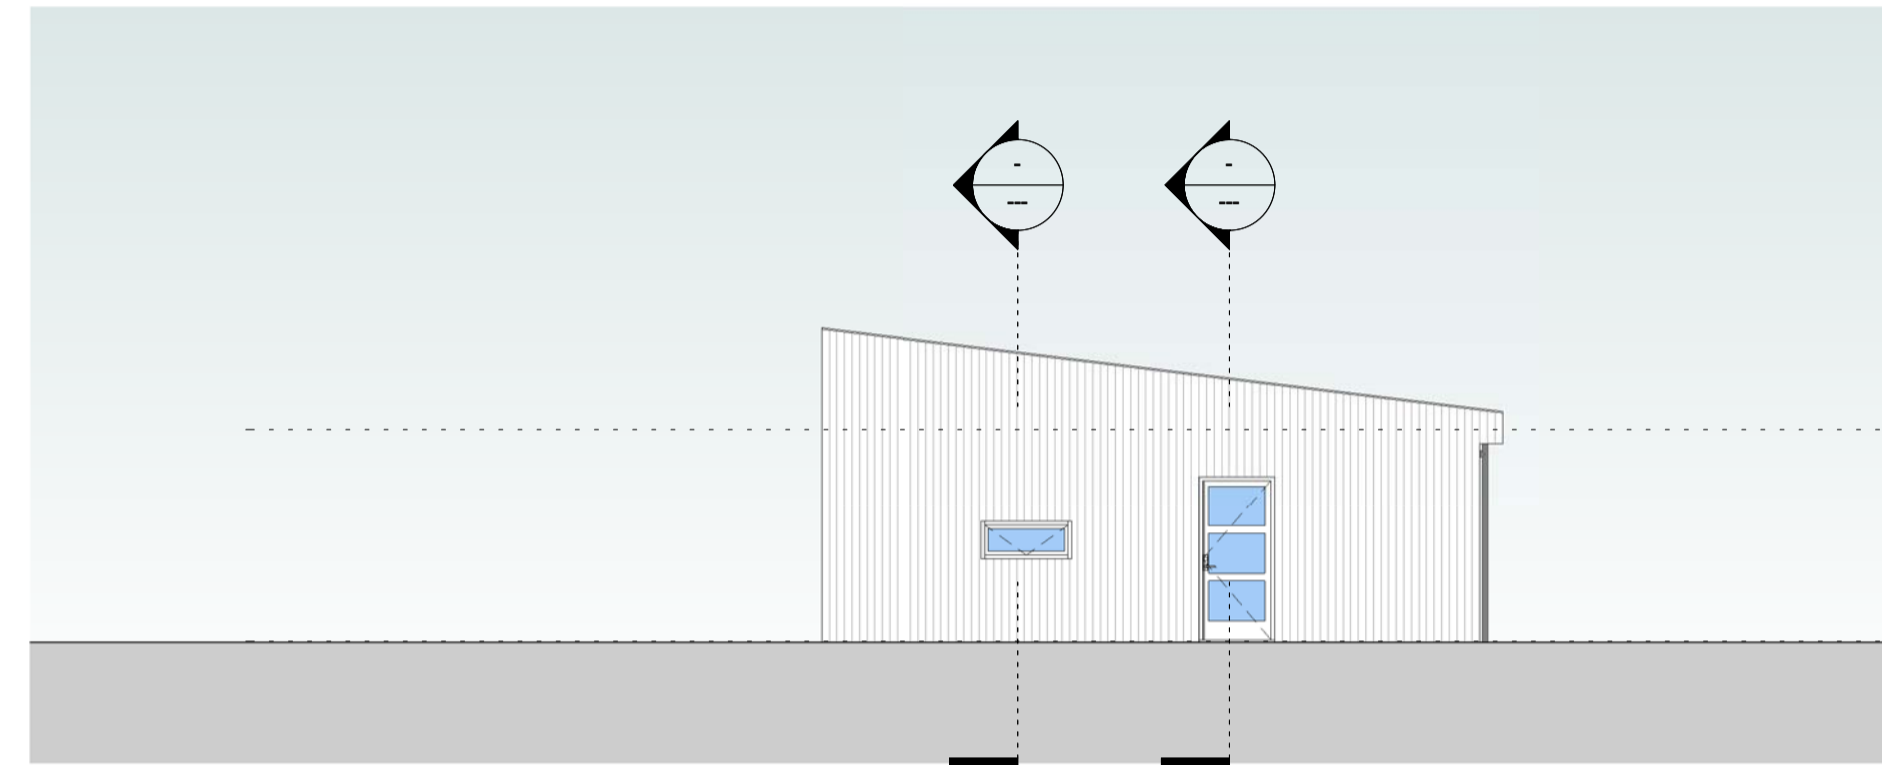

Norður
1: 100

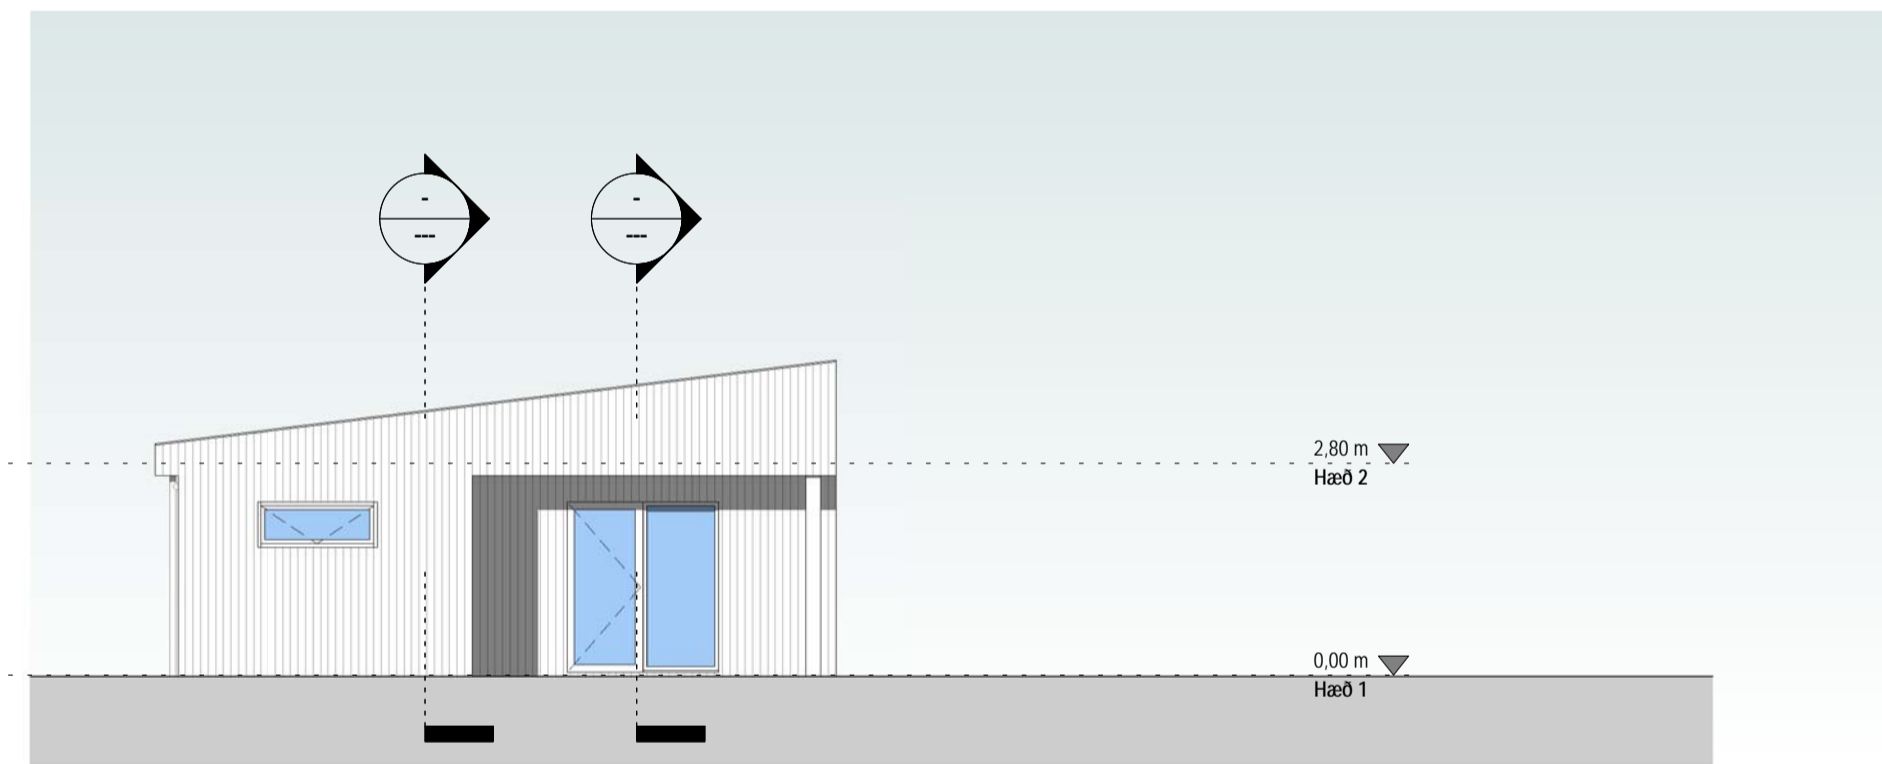

Suður
1: 100

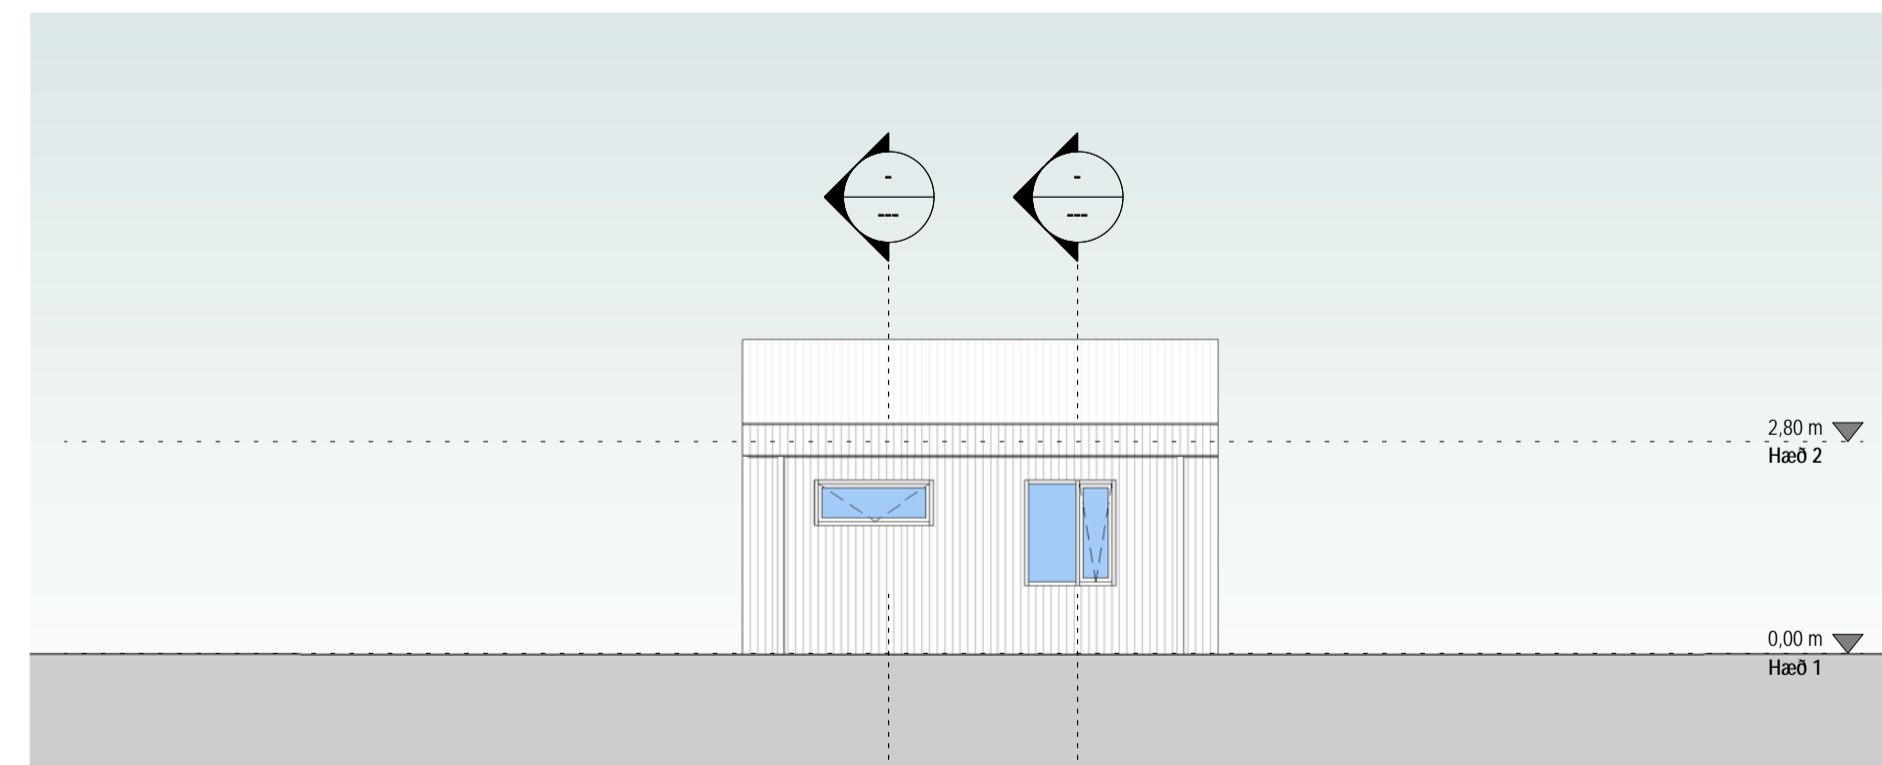


Vestur
1: 100

TEIKNING Í VINNSLU
EKKI TIL NOTKUNAR Á BYGGINGARSVEDI

Takn

GN	= Gólfurfall	Brunatákn	
DN	= Þakniðurfall	EI60	Veggir og hæðaskil
SN	= Svataníðurfall	EI90	
LR	= Loftfresting	A.EI60	
VLR	= Völkniúln loftfresting	A.EI120	
PK	= Postkassar	REI60	
NL	= Neyðarfjós	REI120	
BO	= Þjónunarpop	A.REI120	
R	= Reykskjólpjari		
HSL	= Handslökktvæði		
UT	= Merkur útgangur		
HV	= Hlávella		
VV	= Vátravella		
RR	= Rafmagnsvella		
UK	= Úlkrani		
DS	= Dyrasími		
BO	= Félislígi við þjónunarpop		
BR	= Brunaslanga		
○	= Silgleiðsla		
○	= Silgleiðsla út		
□	= Sljórnsíð brunavörðunarkerfis		
□	= Inntak		
□	= Blástæði fyrir fatlaða		
		Hurðir	
		E30-CS	
		E30-CS	
		EI60-CS	
		Gluggar	
		E30	

Útg.	Dags.	Lýsing	Nafn
------	-------	--------	------

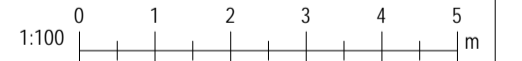

KRark Kristinn Ragnarsson arkitekt ehf.
Hilásmei 19 · 2.hæð · 201 Kópavogur · Ísland
S. 564.2255 · Fax. 544.4225
Kl. 581.298.3589 · www.krark.is · krark@krark.is

Verkheiti

Heimilisfang

Landnúmer: XXXXXX Staðgreinir: XXXX-X-XXXXXXX

Verktugund

Unnamed

Hönnun:	Verknúmer:	YY000XX
Verkefnastjóri:	Mælikvarði:	1: 100
Teiknaði: Author	Dagsetning:	dd.mm.yyyy
Yfirfariði: Checker	Bláði:	Útgáfa:
Samþykkt:		
Kristinn Ragnarsson		003
Kl. 120944.2669		