


TEIKNING Í VINNSLU

EKKI TIL NOTKUNAR Á BYGGINGARSVÆÐI

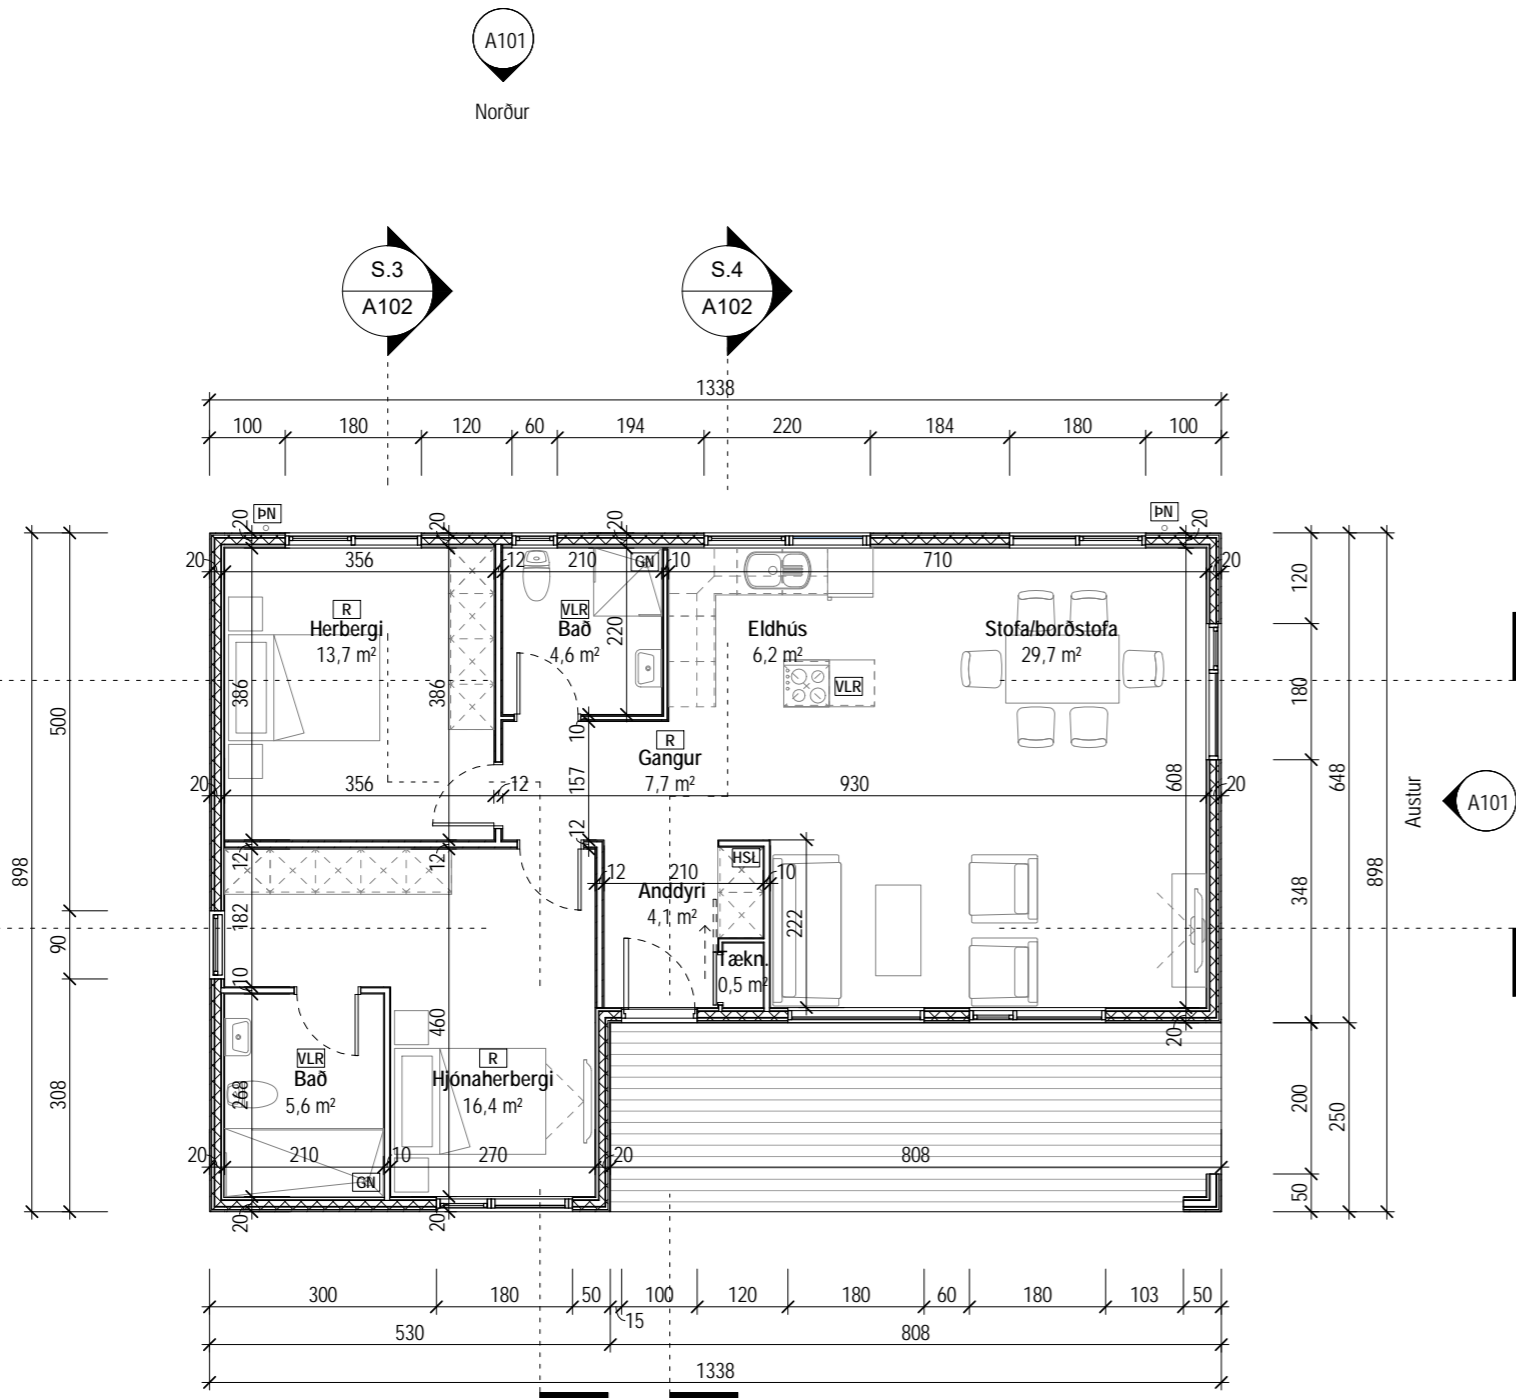


Ásýnd


Tákn

GN = Gólfniðurfall	Brunatákn
PN = Þakniðurfall	Veggir og hæðaskil
SN = Svalaniðurfall	EI60
LR = Loftræsting	EI90
VLR = Vélknúin loftræsting	A-EI60
PK = Póstkassar	A-EI120
NL = Neyðarljós	REI60
BO = Björgunarpop	REI120
R = Reykskynjari	A-REI120
HSL = Handslökkvitæki	
ÚT = Merktur útgangur	
HV = Hiltaveita	Hurðir
VV = Vatnsveita	E30-CS
RR = Rafmagnsveita	E130-CS
ÚK = Útikrani	E160-CS
DS = Dyrasími	Gluggar
	E30
BO = Felliðslagi við björgunarpop	
☉ = Brunaslanga	
⊙ = Stigleiðsla	
⊙ = Stigleiðsla út	
☑ = Stjórnsýð brunaviðvörðunarkerfis	
= Inntak	
♿ = Bítaslæði fyrir fallaða	


Hæð 1
1 : 100

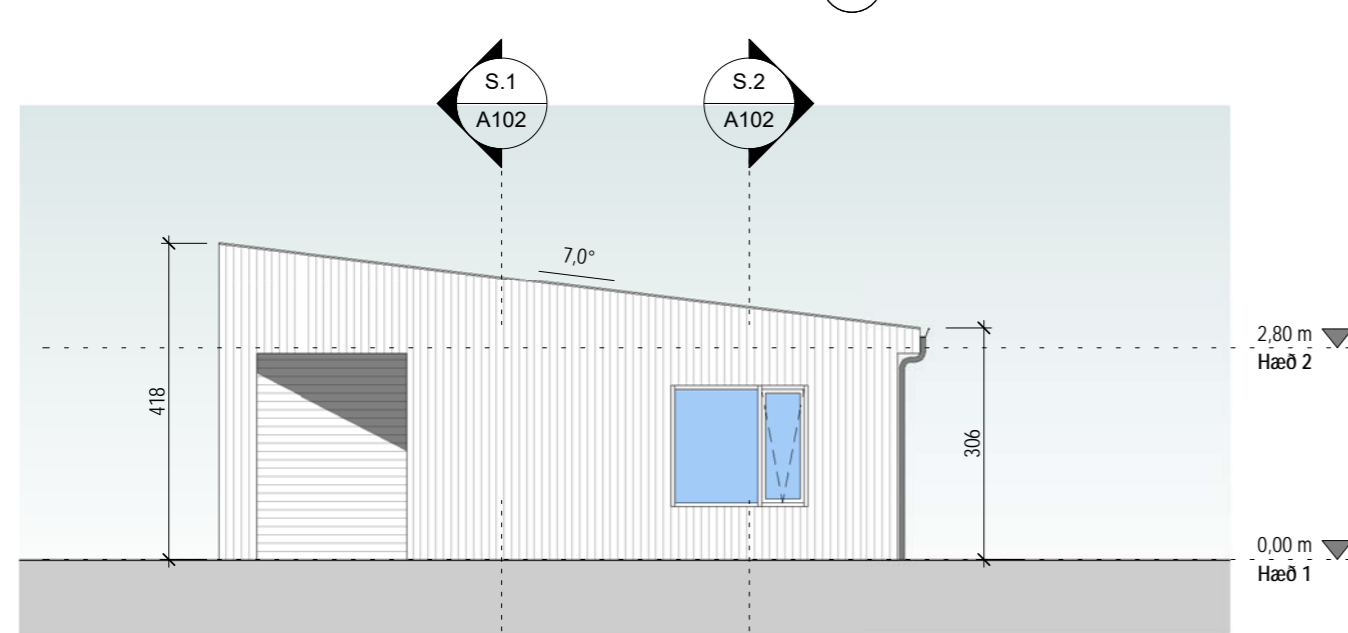


Austur
1 : 100

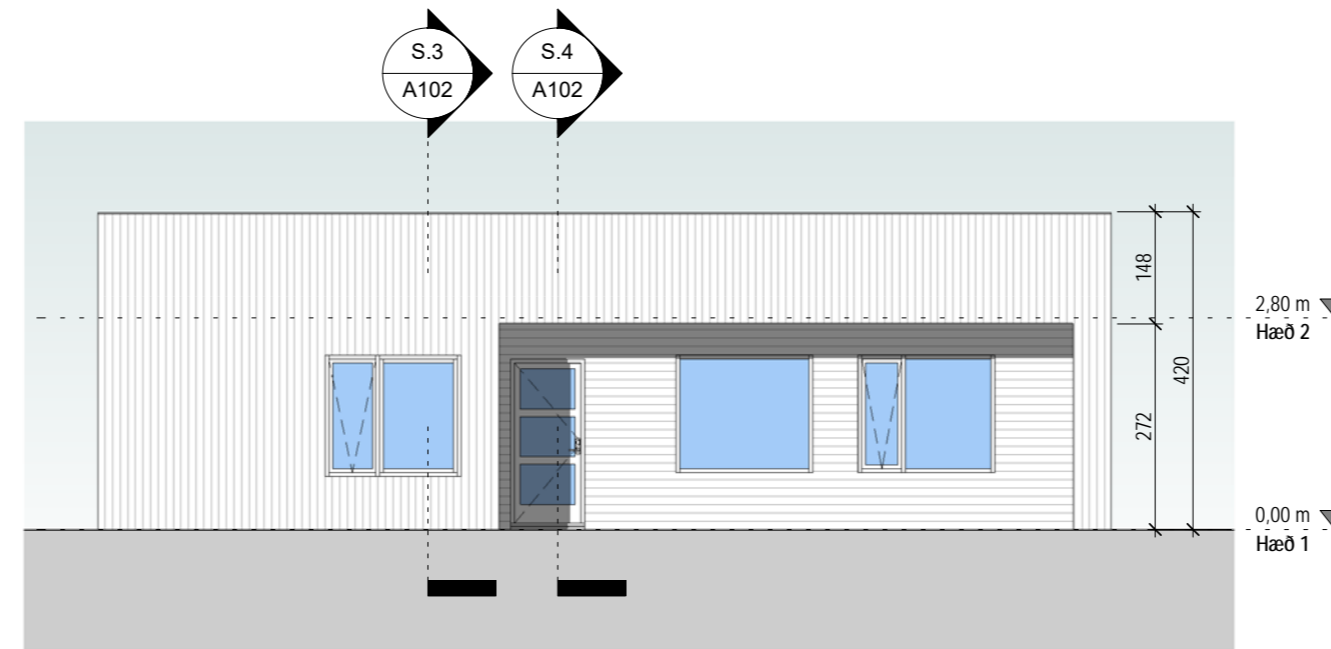

Suður
1 : 100

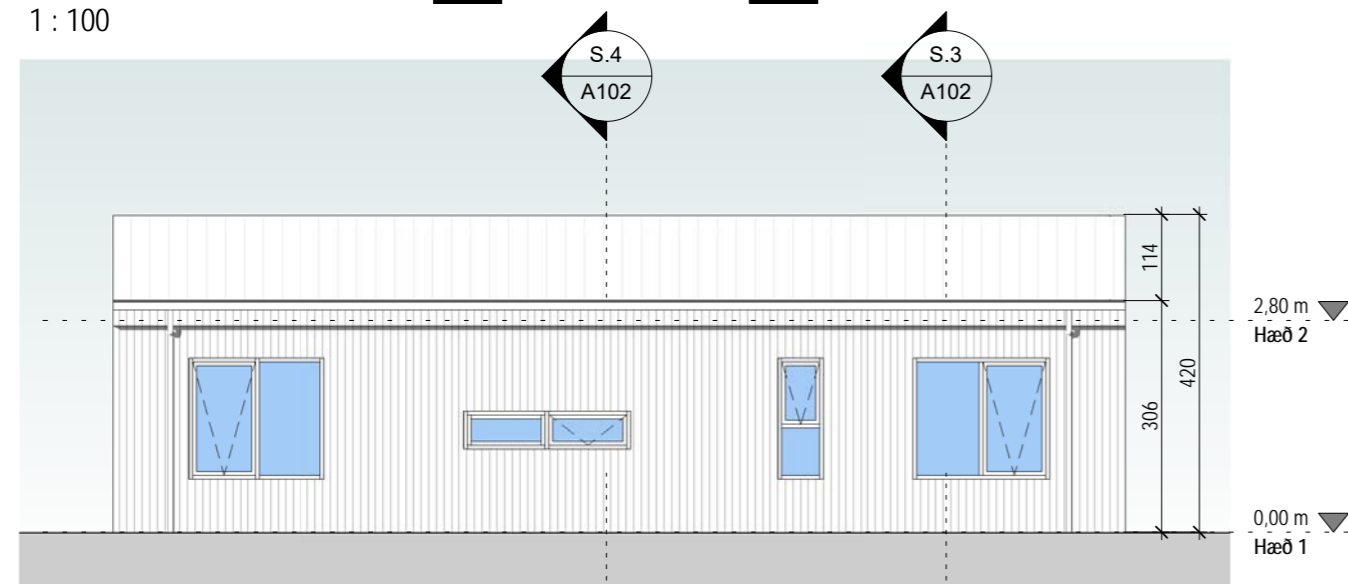


Norður
1 : 100

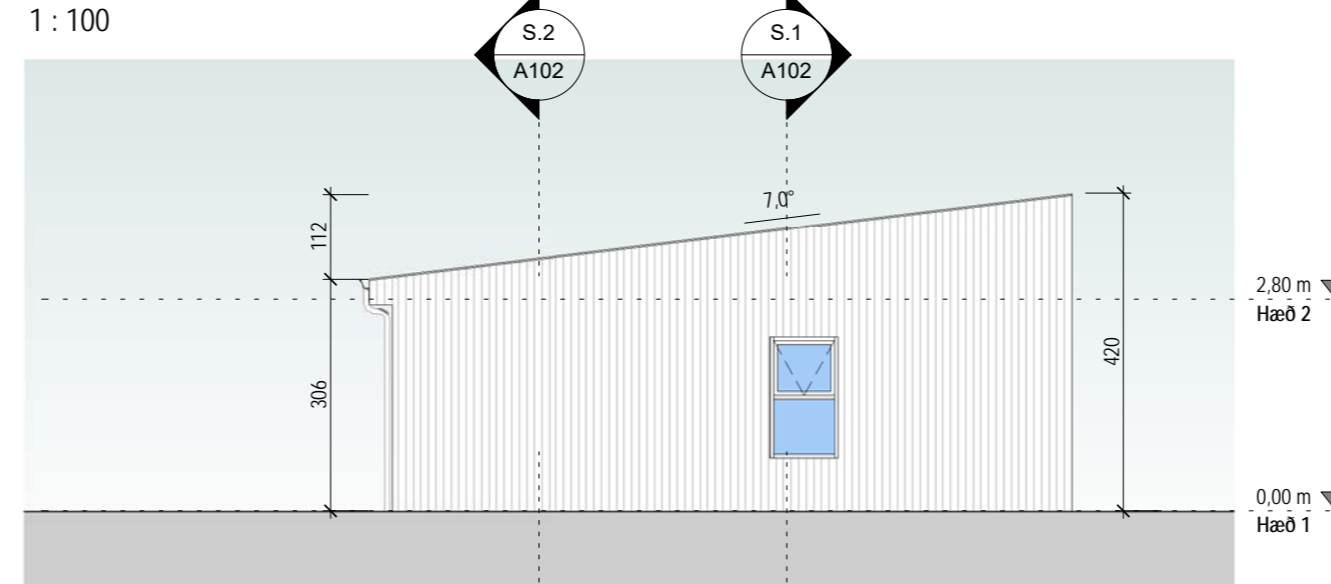

Vestur
1 : 100

Útg.	Dags.	Lysing	Nafn
------	-------	--------	------

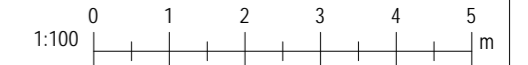

KRark Kristinn Ragnarsson arkitekt ehf.
Hlíðasmári 19 - 2.hæð · 201 Kópavogur · Ísland
S. 564.2255 · Fax. 544.4225
Kt. 581298.3589 · www.krark.is · krark@krark.is

Verkheiti

Heimilisfang

Landnúmer: XXXXXX	Staðgreinir: XXXX-X-XXXXXXXX
Verktegund	

Grunnmynd og útlit

Aðaluppdrættir	
Hönnun:	Verknúmer: YY000XX
Verkefnastjóri:	Mælikvarði: 1 : 100
Teiknaði: Author	Dagsetning: dd.mm.yyyy
Yfirfarið: Checker	Blað: Útgáfa:
Sampykkt:	
Kristinn Ragnarsson Kt. 120944.2669	A101