

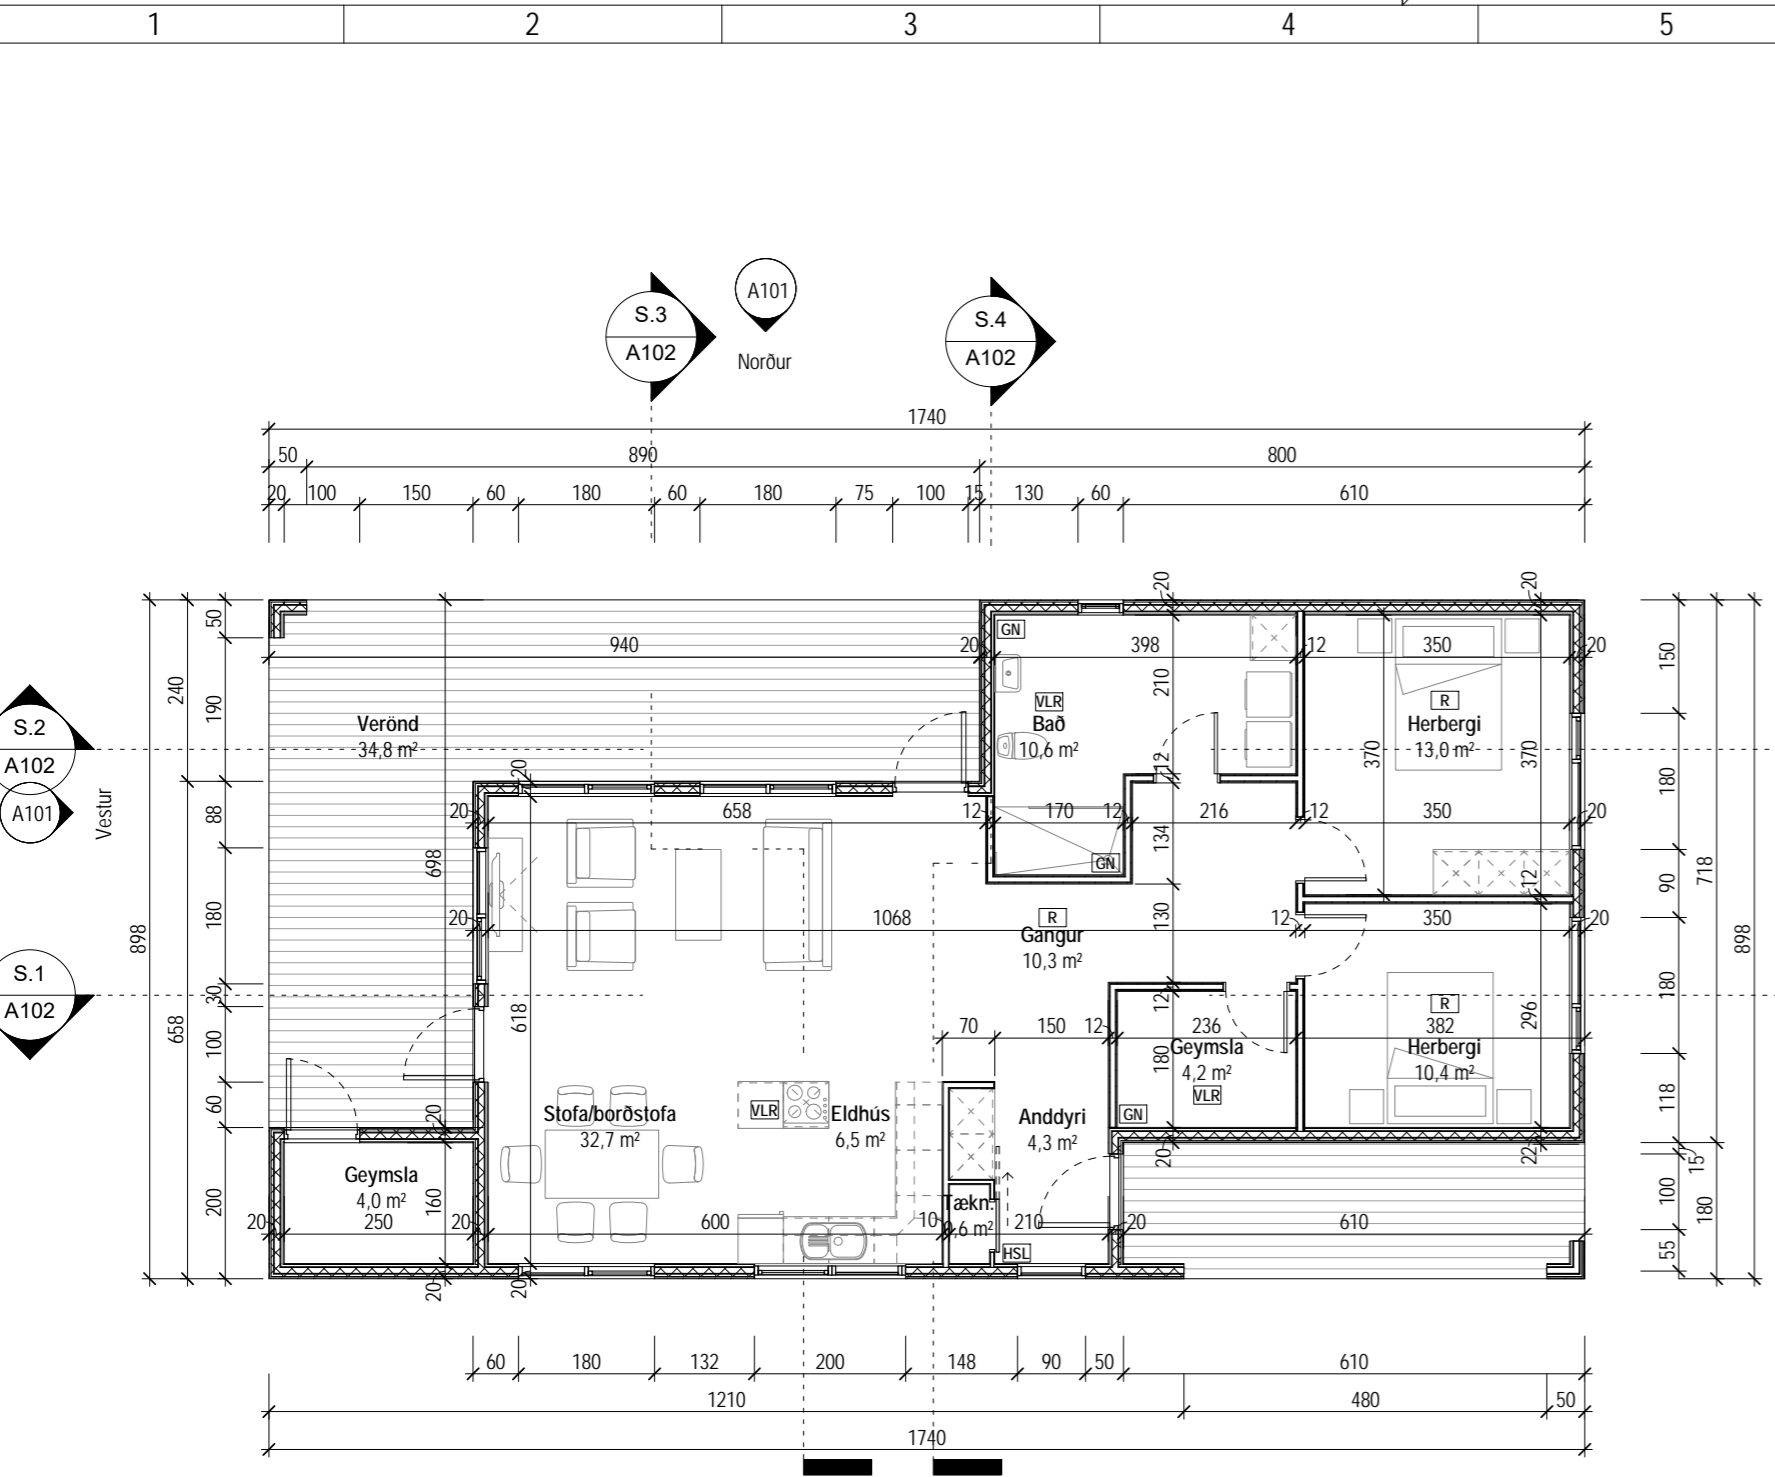


# TEIKNING Í VINNSLU

EKKI TIL NOTKUNAR Á BYGGINGARSVÆÐI

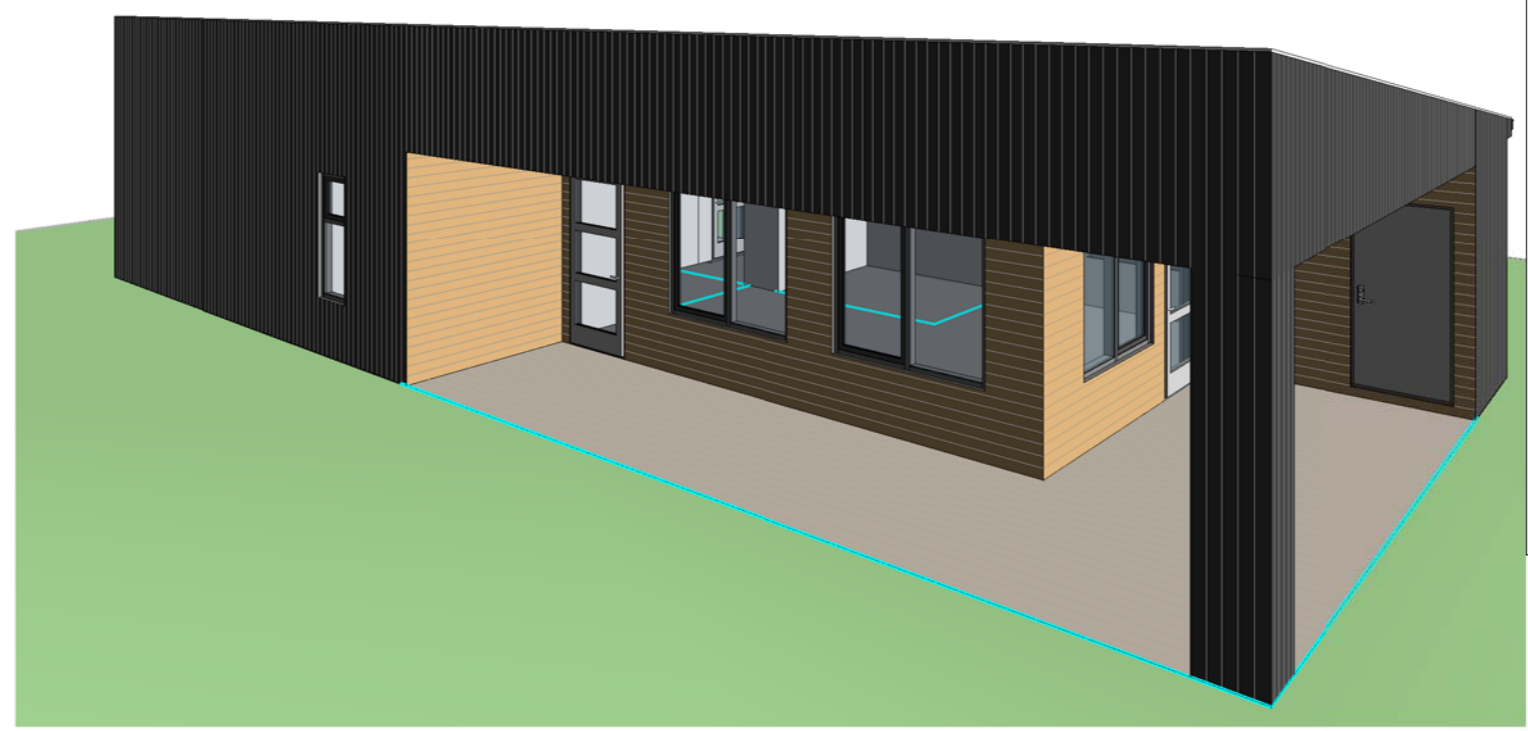


Hæð 1  
1 : 100

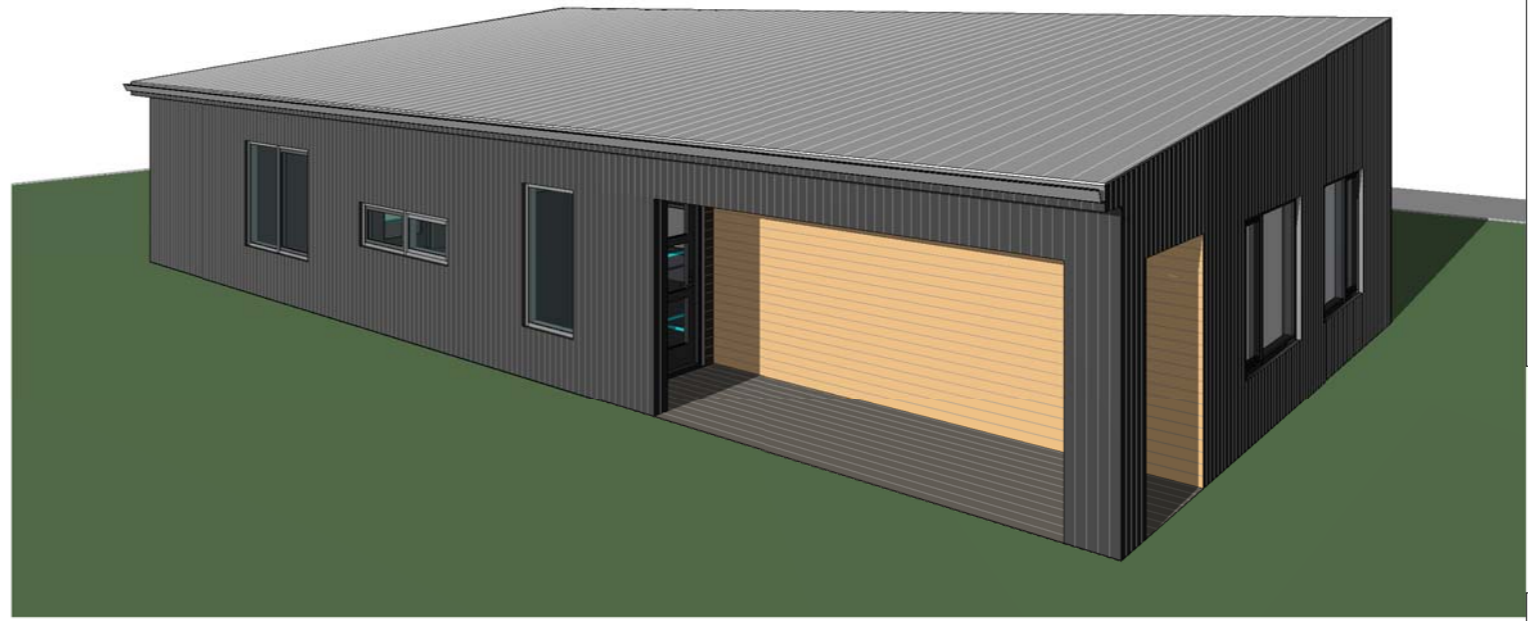


## Tákn


GN = Gólfniðurfall	Brunatákn
PN = Þakniðurfall	Veggir og hæðaskil
SN = Svalaniðurfall	EI60
LR = Loftræsting	EI90
VLR = Vélknúin loftræsting	A-EI60
PK = Póstkassar	A-EI120
NL = Neyðarljós	REI60
BO = Björgunarpop	REI120
R = Reykskynjari	A-REI120
HSL = Handslökkvitlaki	Hurðir
ÚT = Merktur útgangur	E30-CS
HV = Hiltaveita	E130-CS
VV = Vatnsveita	E160-CS
RR = Rafnmagnsveita	Gluggar
ÚK = Útikrani	E30
DS = Dyrasími	
BO = Felliðstigi við björgunarpop	
BR = Brunaslanga	
SI = Stigleiðsla	
SIU = Stigleiðsla út	
SIU = Stjórnstöð brunaviðvörðunarkerfis	
I = Inntak	
B = Bilaslæði fyrir fallaða	

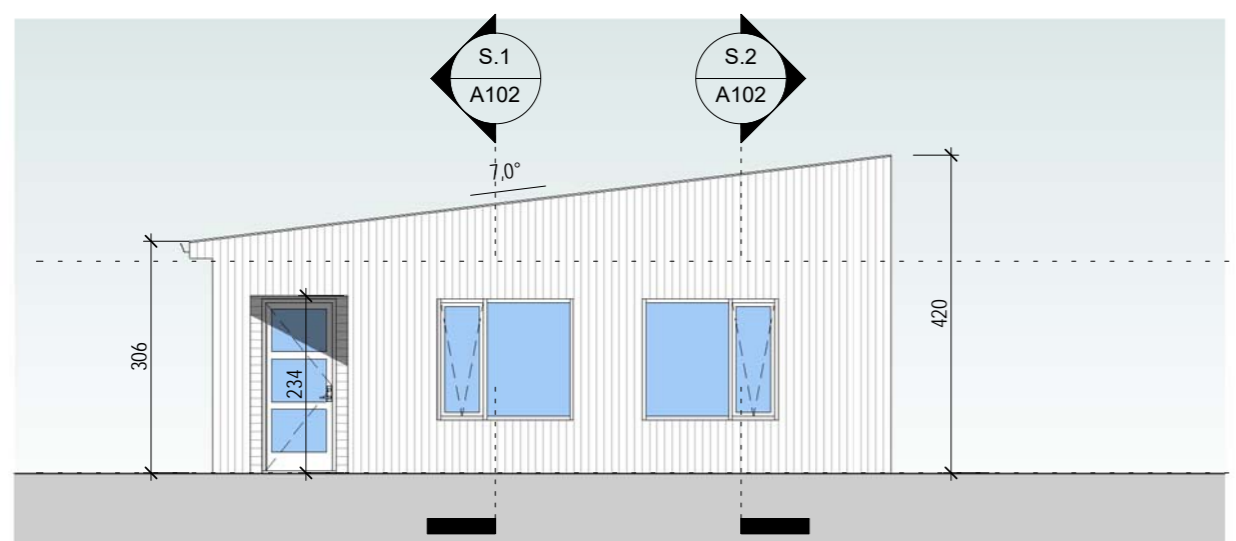


Austur  
1 : 100

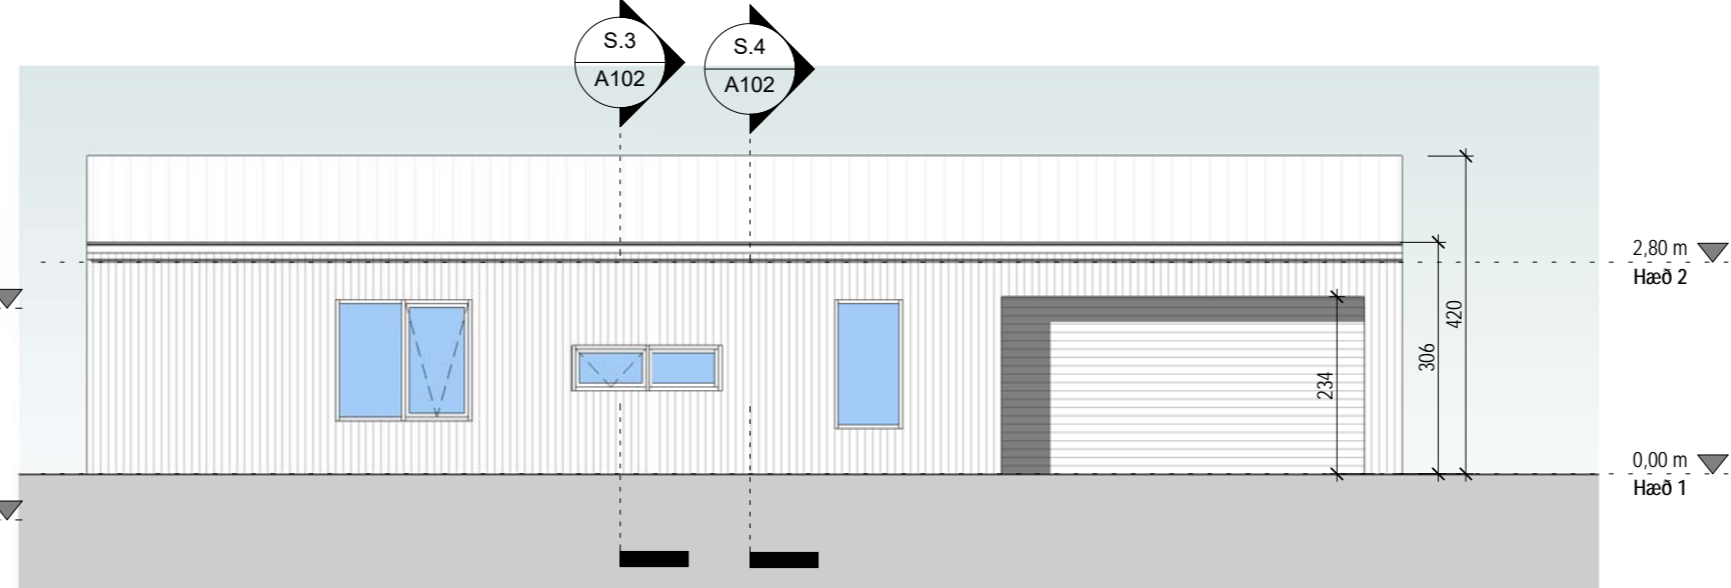

Suður  
1 : 100

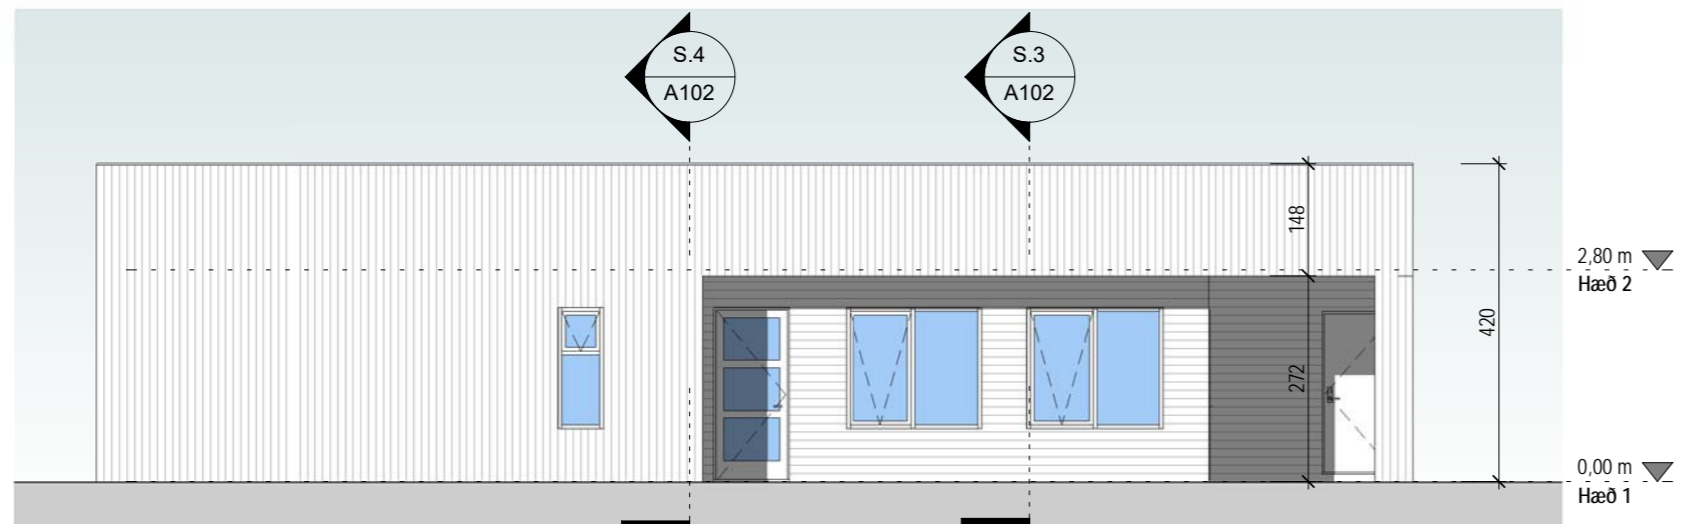


Norður  
1 : 100

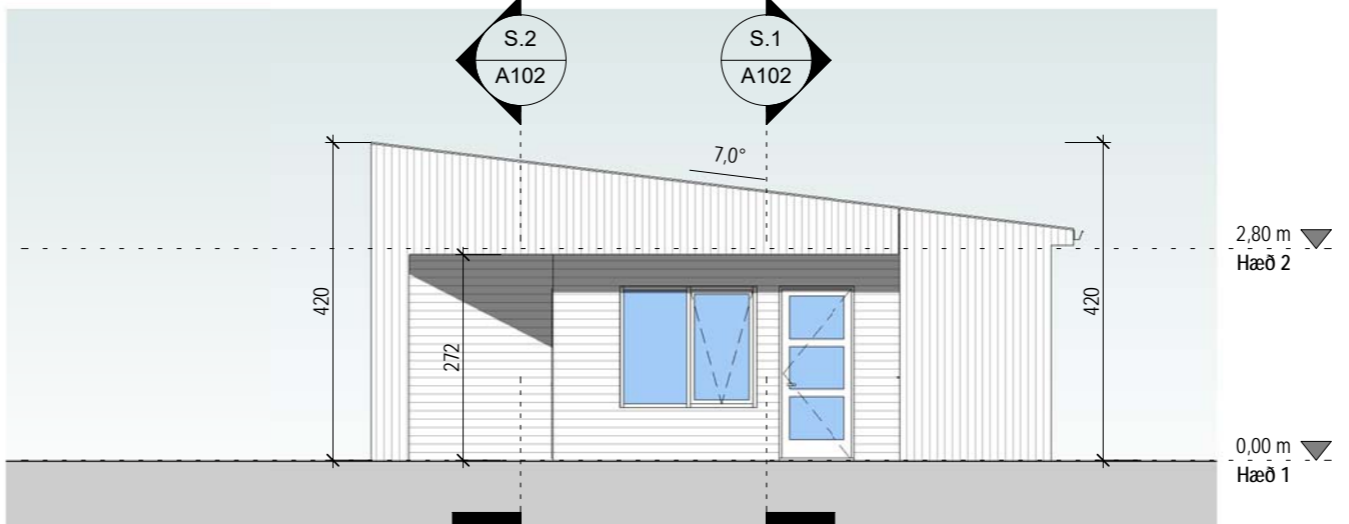

Vestur  
1 : 100

Útg.	Dags.	Lysing	Nafn
------	-------	--------	------

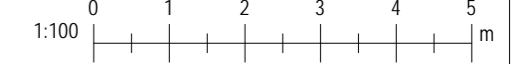

**KRark** Kristinn Ragnarsson arkitekt ehf.  
Hlíðasmári 19 - 2.hæð - 201 Kópavogur - Ísland  
S. 564.2255 . Fax. 544.4225  
Kt. 581298.3589 . www.krark.is . krark@krark.is

## Verkheiti

### Heimilisfang

Landnúmer: XXXXXX	Staðgreinir: XXXX-X-XXXXXXXX
Verktegund	

### Grunnmynd og útlit

Aðaluppdrættir	
Hönnun:	Verknúmer: YY000XX
Verkefnastjóri:	Mælikvarði: 1 : 100
Teiknaði: Author	Dagsetning: dd.mm.yyyy
Yfirfariði: Checker	Blað: Útgáfa:
Samþykkt:	
Kristinn Ragnarsson Kt. 120944.2669	A101